




MONTERO
PRETENSADOS Y EXCAVACIONES, S.L.
37497 GALLEGOS DE ARGANÁN (SALAMANCA)
Fijo 923 47 72 30 Móvil 689 76 23 99
Fabrica 923 47 72 55 Fax 923 47 70 90
WWW.MONTERO-SL.COM


Arqueta telefónica D

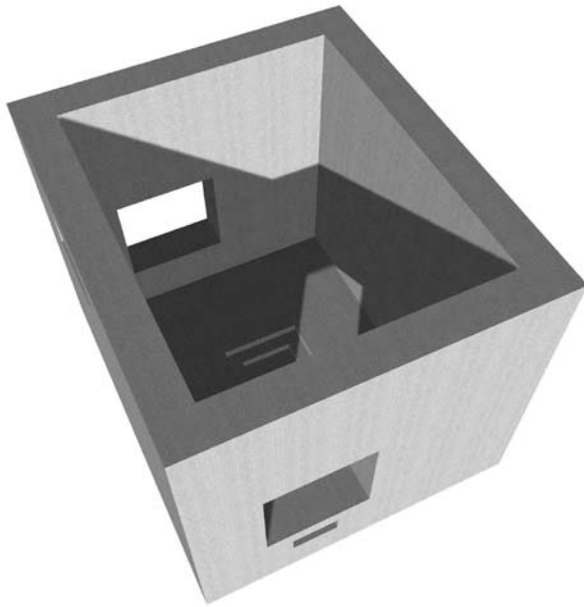

Pesos:

Arqueta con Fondo 1540 kg

Cotas:

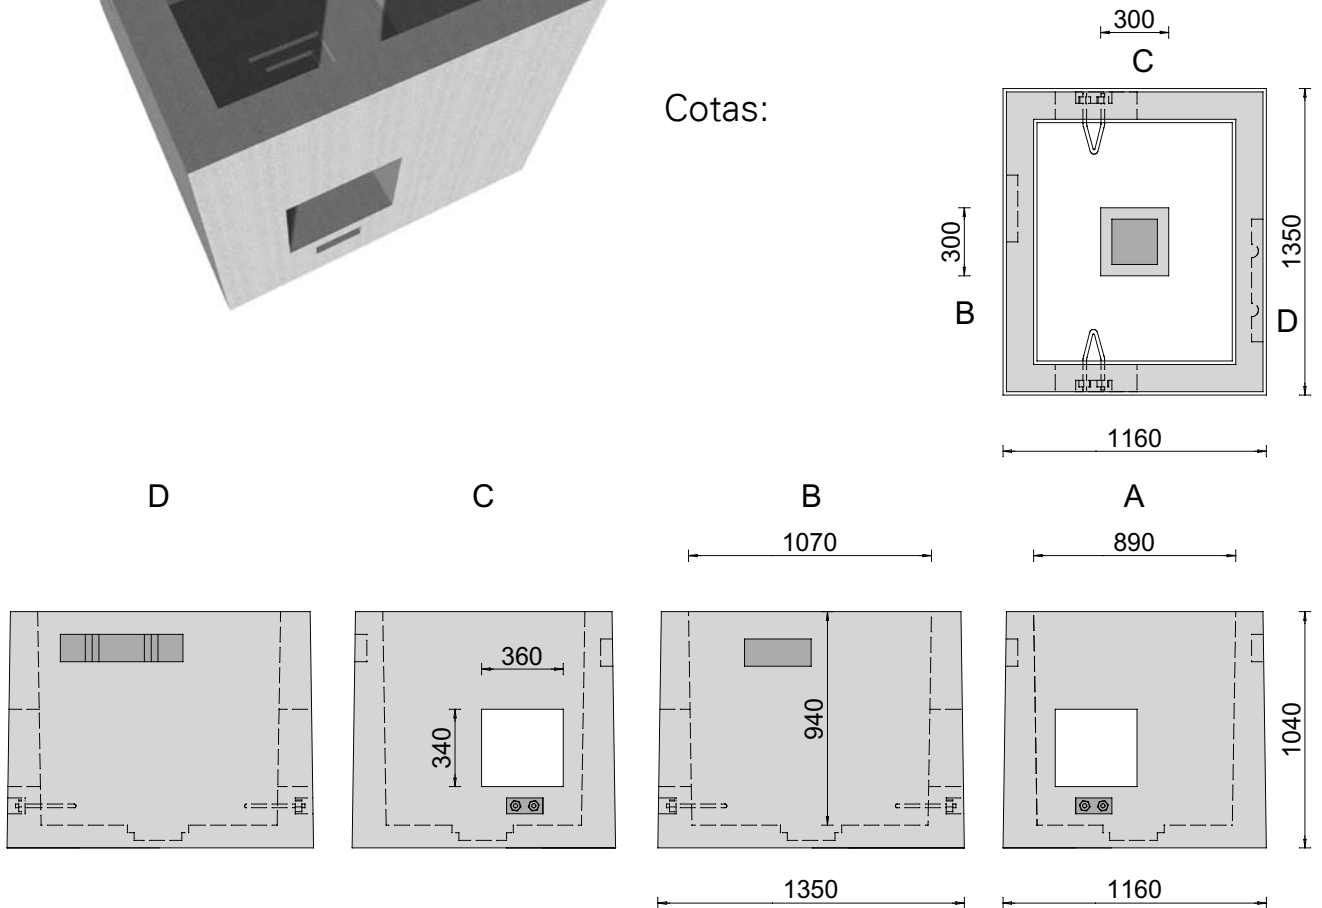

Escala 1/33 $\frac{1}{3}$
Cotas en mm



12